

748


2541940

**Légende**

	Secteur 1
	Secteur 2
	Secteur 3
	Secteur 4
	Secteur 5
	Secteur 6
	Secteur 7
	Secteur 8
	Secteur 9
	Secteur 10

2541920

2541900






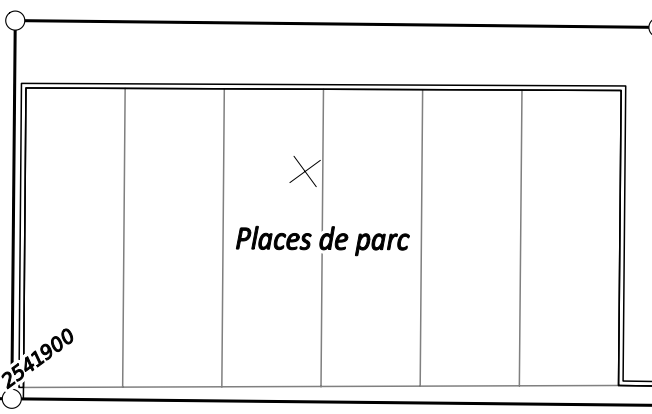


DP 110




Chemin du Closel

1161060 2541880

Haie  
80  
Cimetière

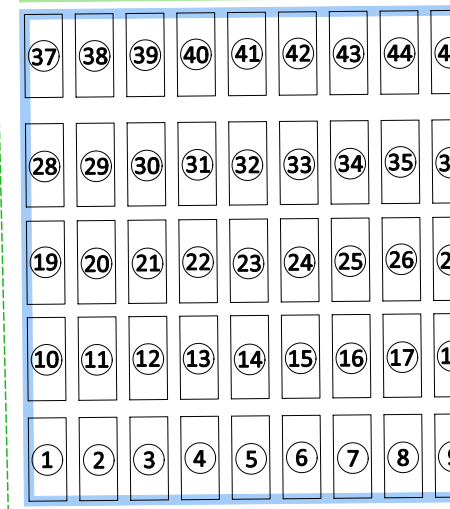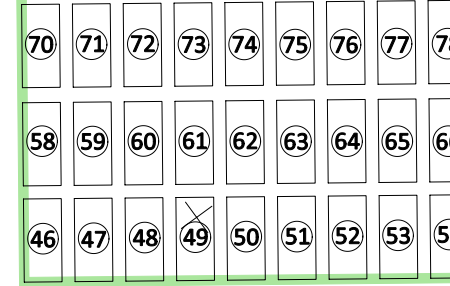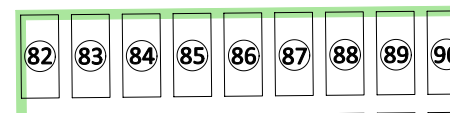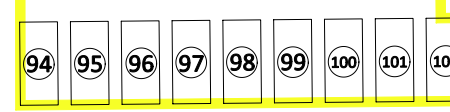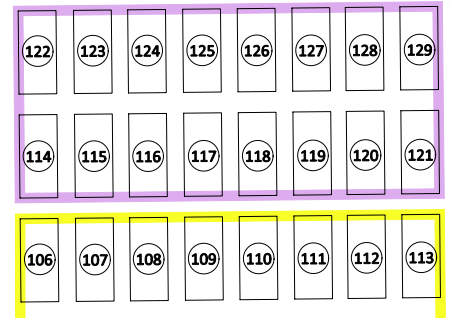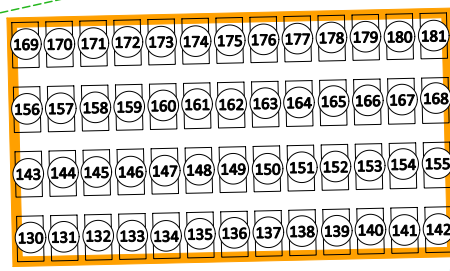

Accès

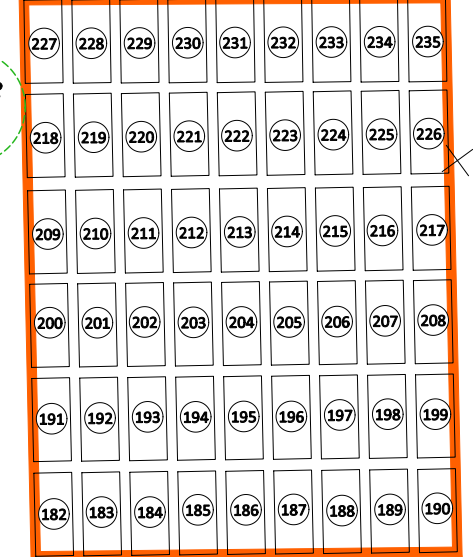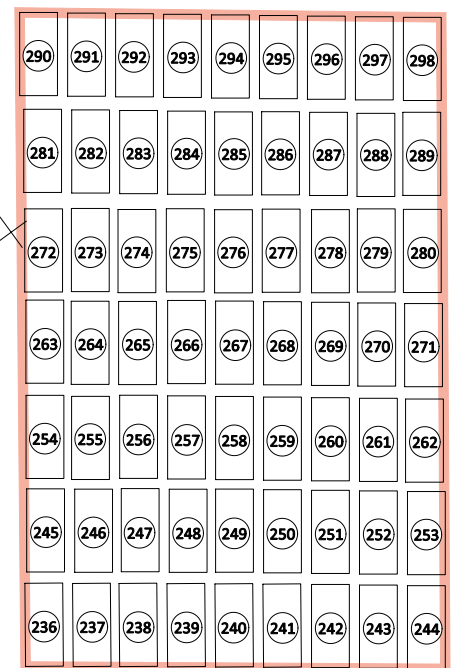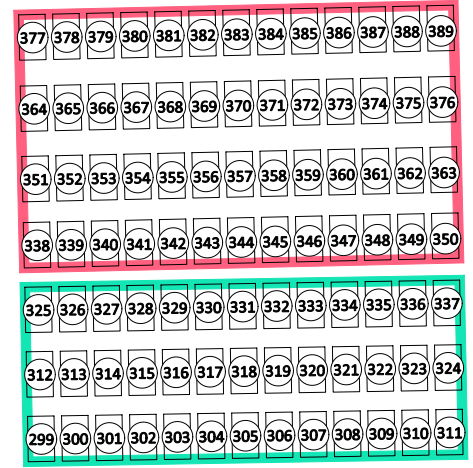

1161000

1161020

DISTRICT DU GROS-DE-VAUD  
**COMMUNE DE FROIDEVILLE**  
 Parcelle n° 80, propriété de Froideville la Commune

**Plan du cimetière**

KS / VJ DT n° 5523-170  
 Echallens, le 6 avril 2021

**COURDESSE & ASSOCIÉS**  
 Ingénieurs et Géomètres SA  
 Succ. de Jan & Courdesse SA et Jomini-van Buel SA

Praz-Palud 7 - CP 191 - 1040 Echallens  
 Tel 021 886 22 44 - Fax 021 886 22 47  
 echallens@courdesse-associes.ch  
 www.courdesse-associes.ch

Echelle 1:200  
 Source : Géodonnées Etat de Vaud

